

KUŞADASI YAŞLI BAKIM EVİ – GERİATRİ VE REHABİLİTASYON MERKEZİ PROJESİ

The Unicorn Senior Living Project

Merhabalar,

Kuşadası’ndaki 344 dönümlük arsamızın imar çalışmaları tamamlanmış bulunmaktadır. Arsamız, Yaşlı Bakım Evi – Geriatri ve Rehabilitasyon Merkezi imarına sahip, ülkemizin ilk, Ege Bölgemizin en büyük arsası konumundadır.

Deniz ve doğa manzarası olan, termal bölgede bulunan arsamızın, 207.000 m2 net inşaat alanı vardır. Turizm + Sağlık + Alışveriş Merkezi imarı bulunan arsamıza, Almanya’daki mimari grup tarafından hazırlanan projenin bir bölümü ekte mevcut olup, detaylı bilgilere www.theunicornseniorliving.com adlı web sitemizden ulaşılabilir.


Yerli ve yabancı yatırımcı gruplarla görüşmelerimiz başlatılmıştır.

Selam ve saygılarımızla.

Nazır ARSLAN

+ 90 533 270 93 94 - arslan.investment@gmail.com

PROJE VAZİYET PLANI

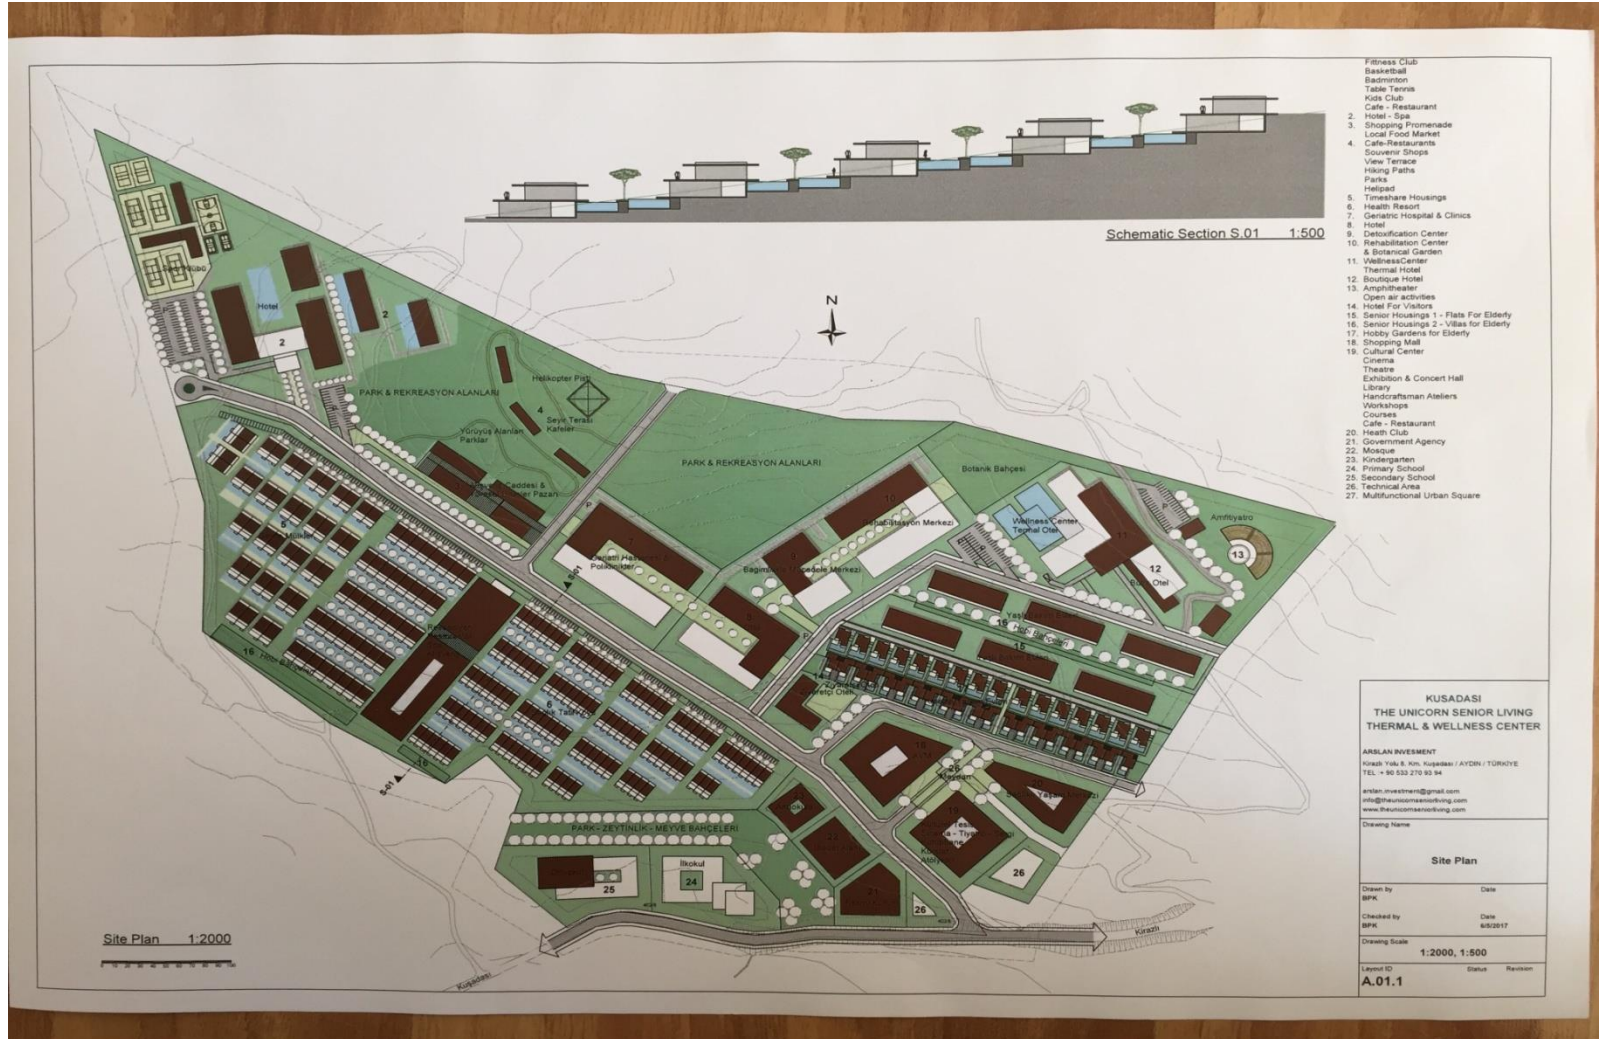

PROJE PERSPEKTİF GÖRÜNTÜSÜ



KUSADASI
THE UNICORN SENIOR LIVING
THERMAL & WELLNESS CENTER

ARSLAN INVESTMENT

Kirazlı Yolu 8. Km. Kuşadası
AYDIN / TÜRKİYE
TEL : + 90 533 270 93 94

arslan.investment@gmail.com
info@theunicornseniorliving.com
www.theunicornseniorliving.com

Drawing Name

Senior Housings Flats for Elderly -
Perspective 5

Drawn by

BPK

Checked by
BPK

Date

Date
7/9/2017

Drawing Scale


Layout ID
02.3.7

Status Revision

PROJE İÇ MEKAN GÖRÜNTÜSÜ



PROJE - 1/1000'LİK UYGULAMA İMAR PLANI

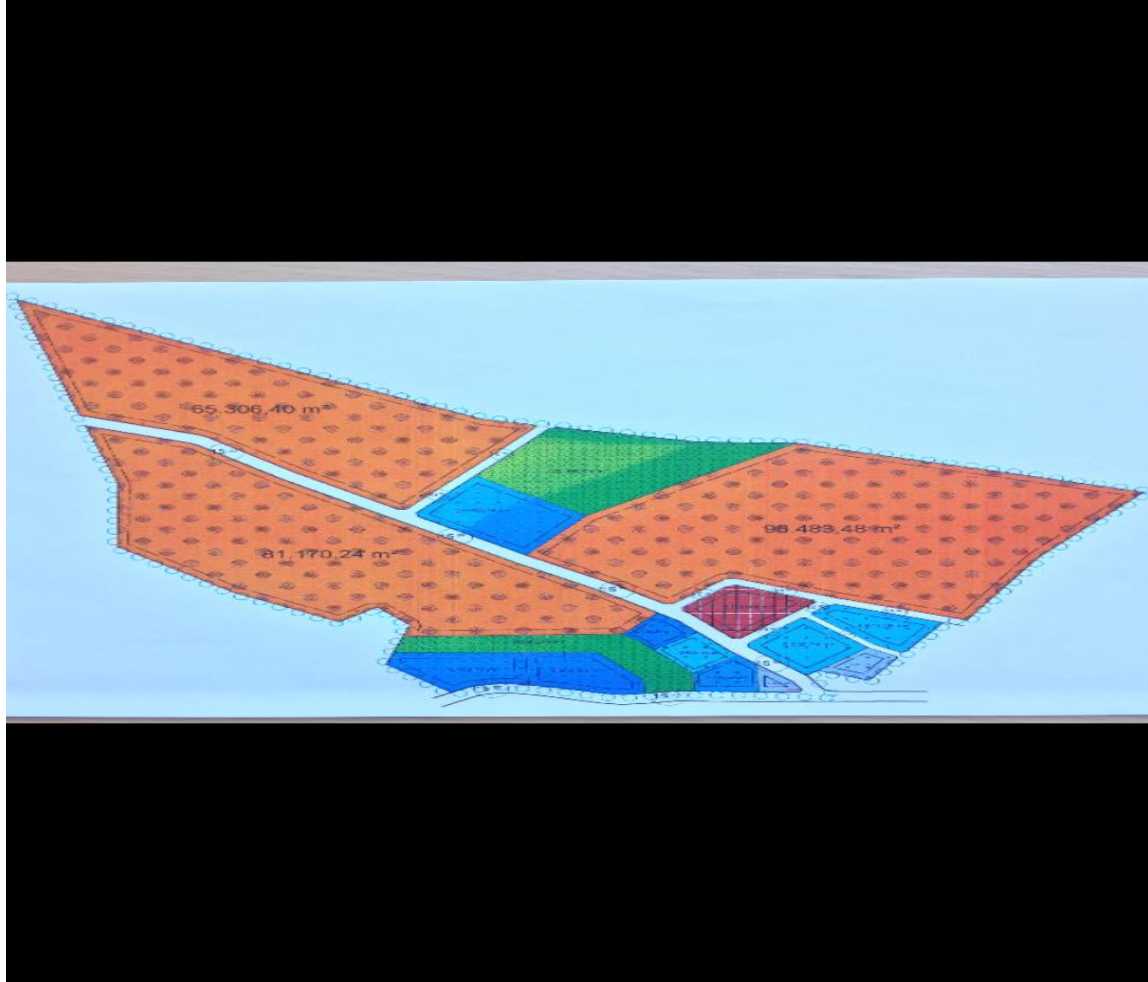

PROJE ALANI

