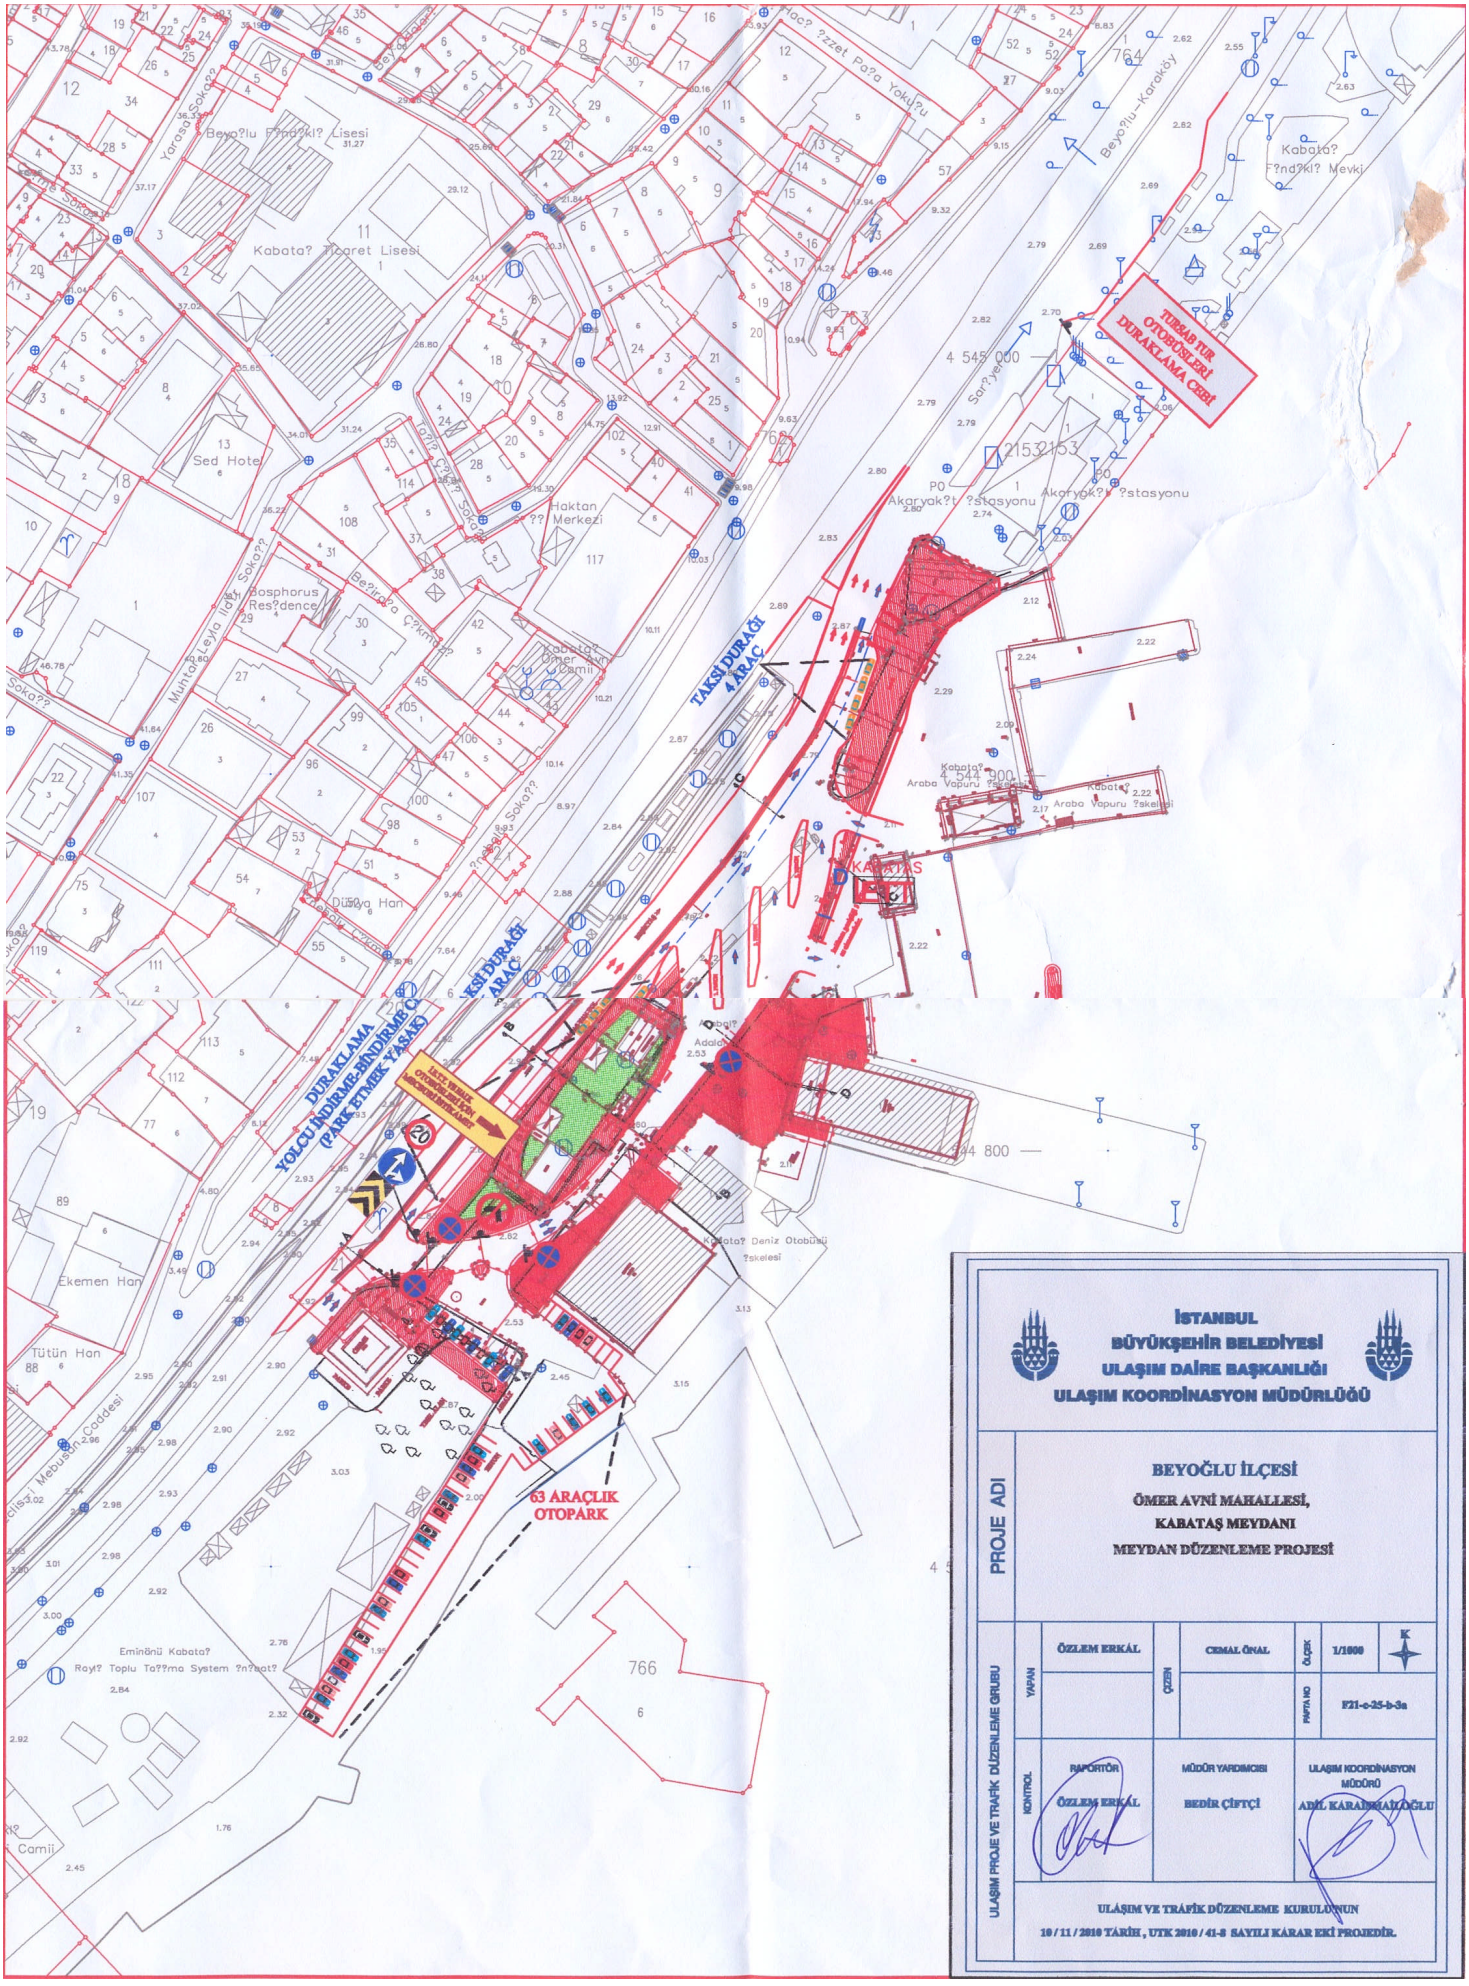

İSTANBUL
BÜYÜKŞEHİR BELEDİYESİ
ULAŞIM DAİRE BAŞKANLIĞI
ULAŞIM KOORDİNASYON MÜDÜRLÜĞÜ

PROJE ADI

BEYOĞLU İLÇESİ
ÖMER AVNİ MAHALLESİ,
KABATAŞ MEYDANI
MEYDAN DÜZENLEME PROJESİ

ULAŞIM PROJE VE TRAFİK DÜZENLEME GRUBU

YAPAN	ÖZLEM ERKAL	ÇİZEN	CEMAL ÖNAL	ÖLÇEK	1/1000
				PAFTA NO	E21-c-25-b-3a
KONTROL	RAPORTÖR ÖZLEM ERKAL		MÜDÜR YARDIMCISI BEDİR ÇİFTÇİ		ULAŞIM KOORDİNASYON MÜDÜRÜ ADİL KARAİSMAİLOĞLU

ULAŞIM VE TRAFİK DÜZENLEME KURULUNUN
10 / 11 / 2010 TARİH , UTK 2010 / 41-3 SAYILI KARAR EKİ PROJEDİR.